


PLANIMETRIA GENERALE (di Progetto)

Via Eritrea

Via Berardi

Via Primavera

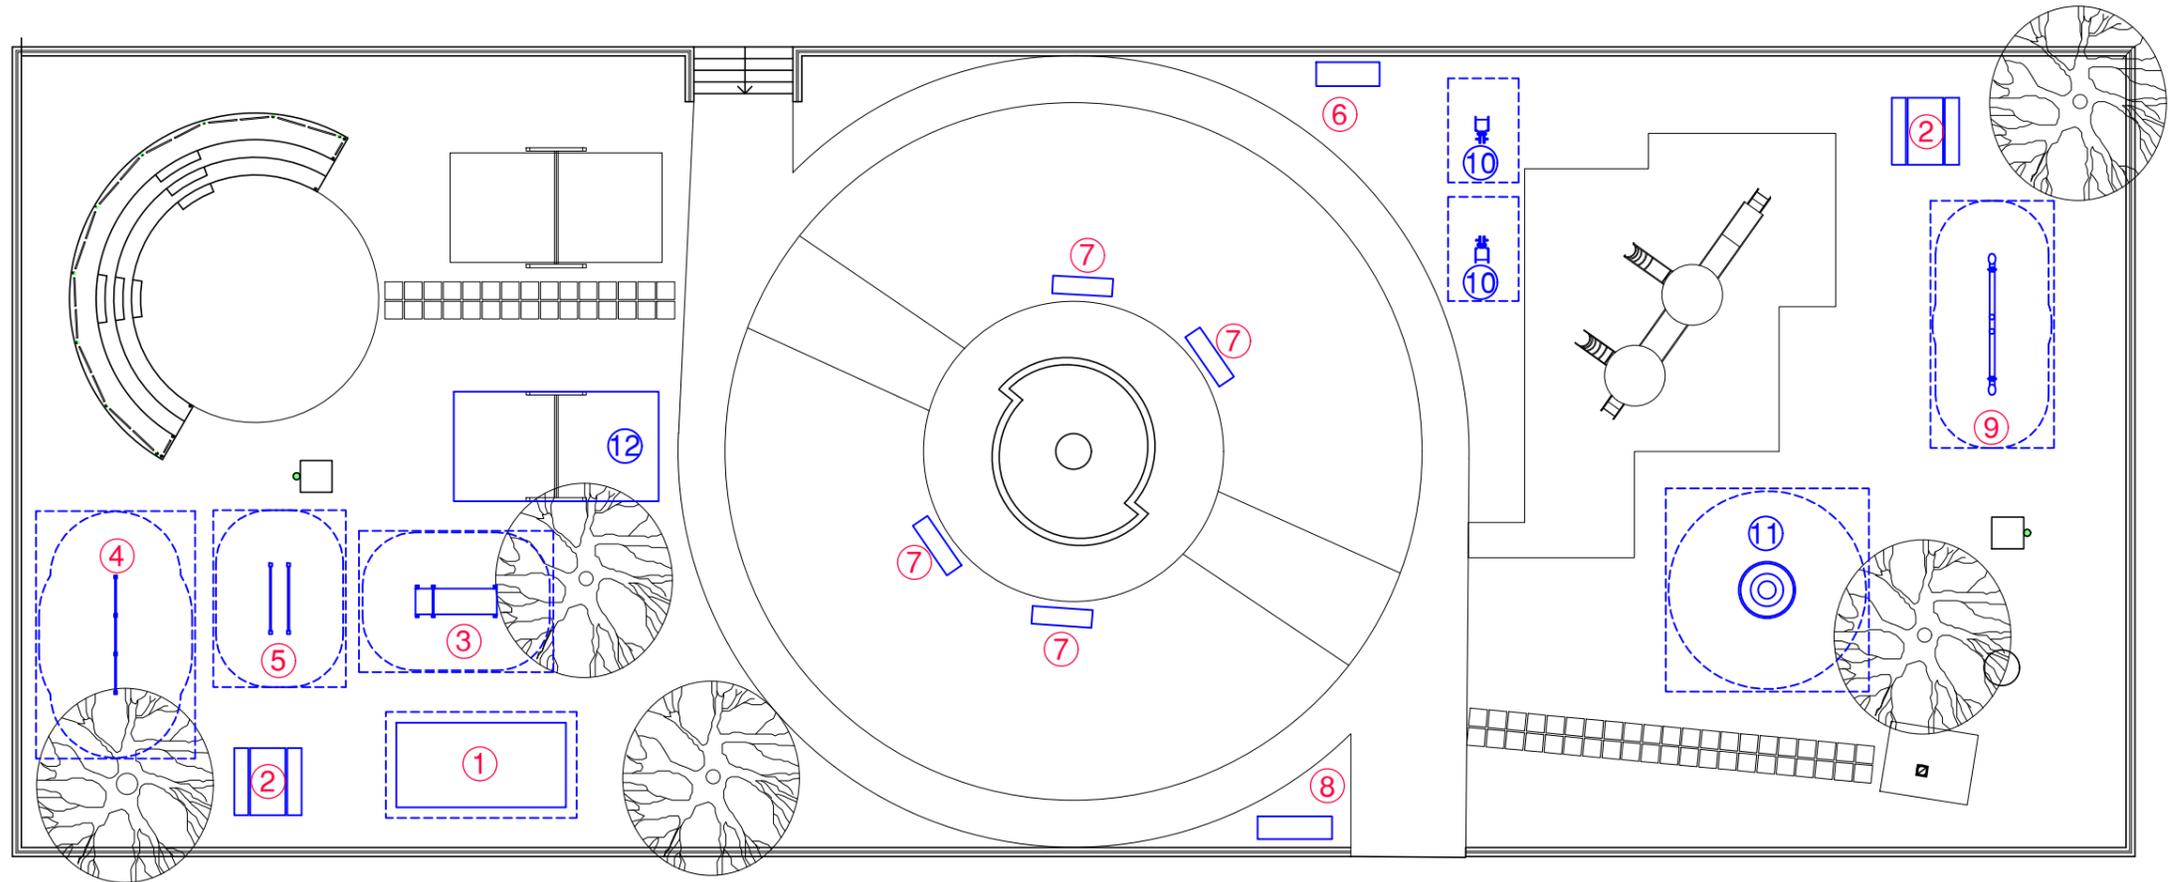

Via Papa Giovanni XXIII°



- 1 - Eco Multiservice (Ecolan)
- 2 - Tavolo e panca (Ecolan)
- 3 - Panca piana addominali (Ecolan)
- 4 - Barre per trazioni (Ecolan)
- 5 - Parallele (Ecolan)
- 6 - Raccoglietore rifiuti (Ecolan)

- 7 - Panchina (Ecolan)
- 8 - Portabici (Ecolan)
- 9 - Dondolo doppio (Ecolan)
- 10- Gioco a molla
- 11- Giostra
- 12- Pavimentazione antitrauma colata in opera

Scala 1:200