



Committente

COMUNE DI GUARDIAGRELE
(Provincia Di Chieti)

Oggetto

ARREDO URBANO E INTERVENTI STRADE COMUNALI (Legge Regionale 25 gennaio 2024 n. 4) – LAVORI DI RECUPERO E RIQUALIFICAZIONE DELLA VIABILITA' DEL CENTRO STORICO- VIA MODESTO DELLA PORTA

Fase

PROGETTO ESECUTIVO

Elaborato

ELABORATI GRAFICI

Cod. Elaborato

OOPP2024_01_TAV 05

rev.0 Maggio 2024

scala


1:Varie

Ufficio Tecnico Comunale

PLANIMETRIA GENERALE

SCALA 1:1.000

Vedi particolare costruttivo

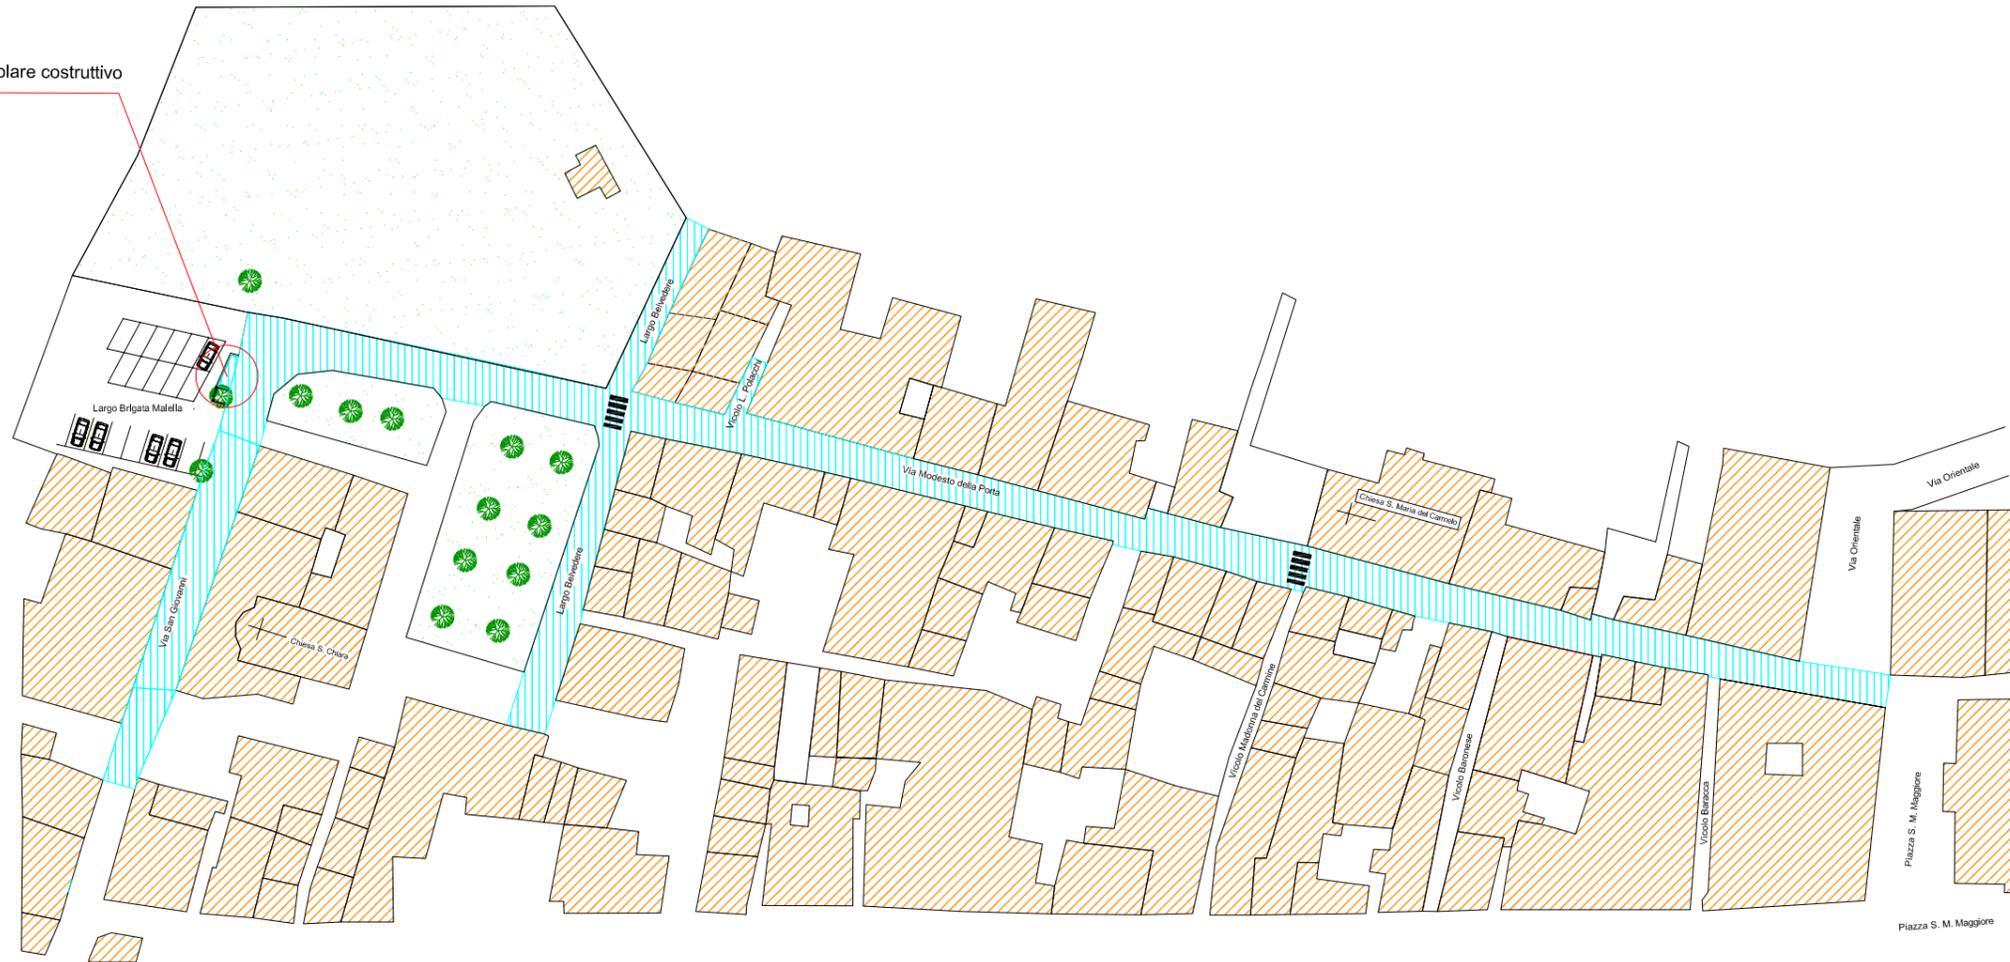

 Superficie stradale oggetto di intervento: mq 1.966,48



