PLANIMETRIA GENERALE - STATO ATTUALE

scala 1:100

Legenda segnaletica

RAL 5005
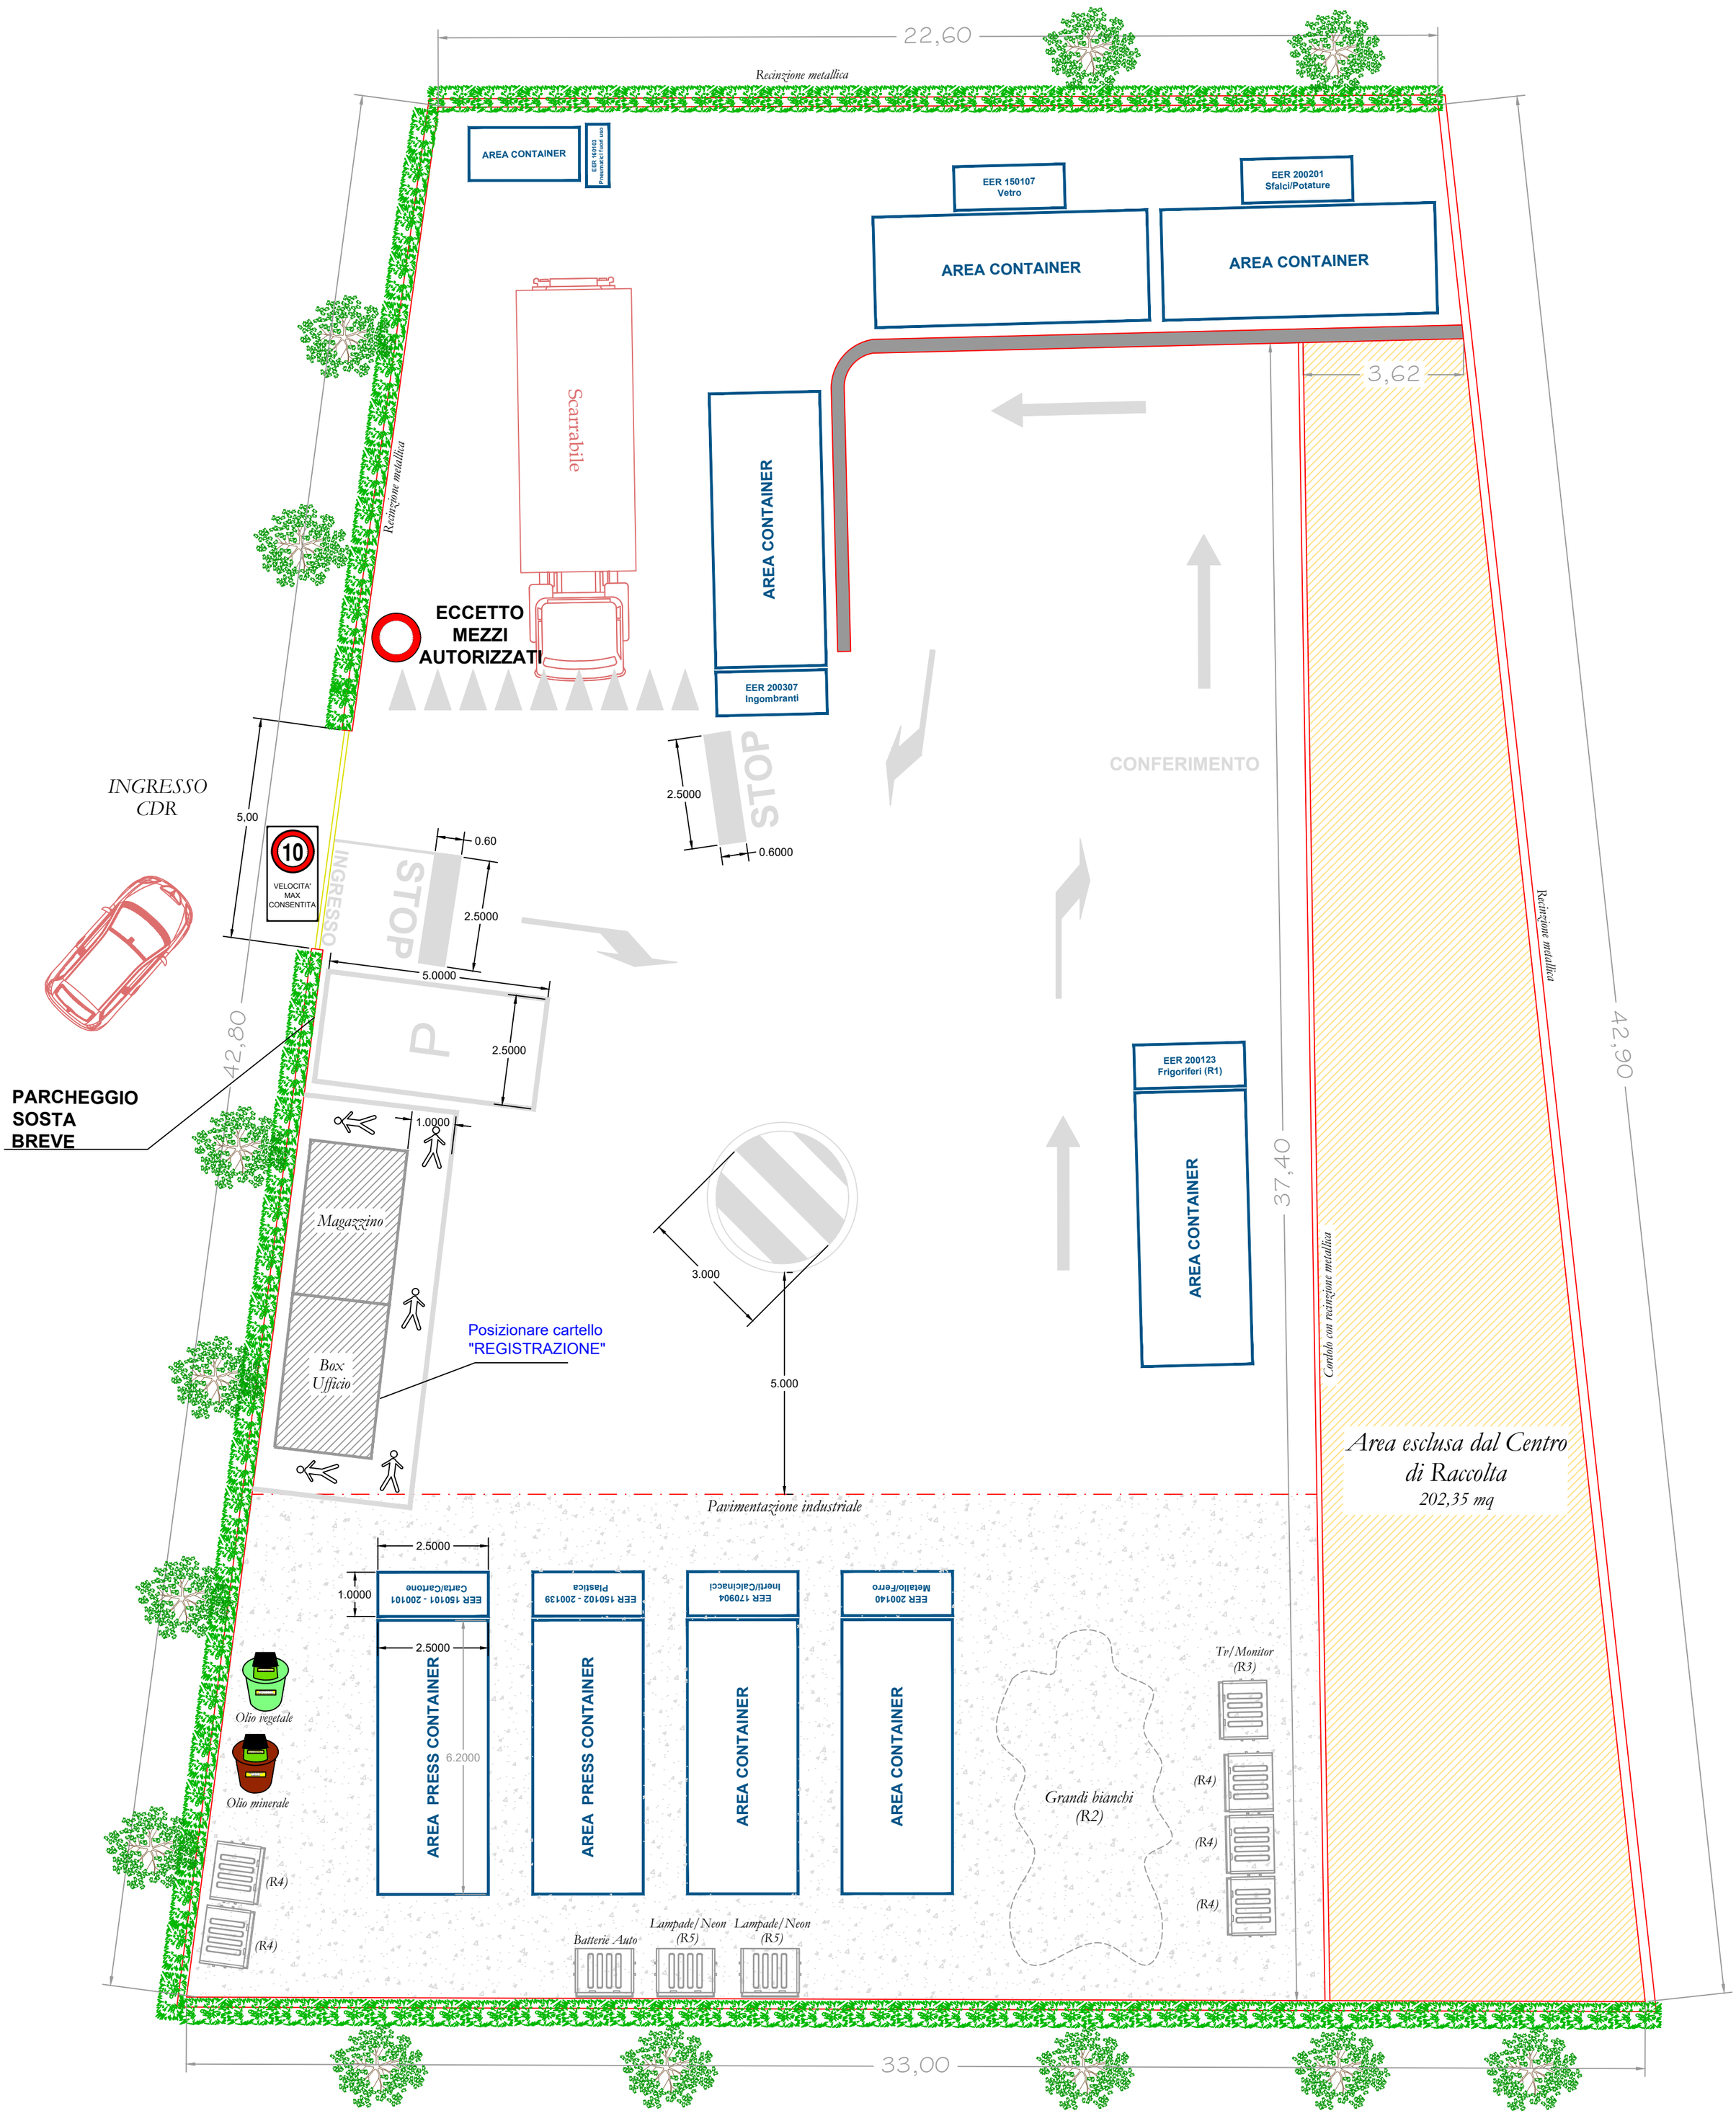
RAL 9010