


# 18.2 CABLAGGI IMPIANTO ELETTRICO

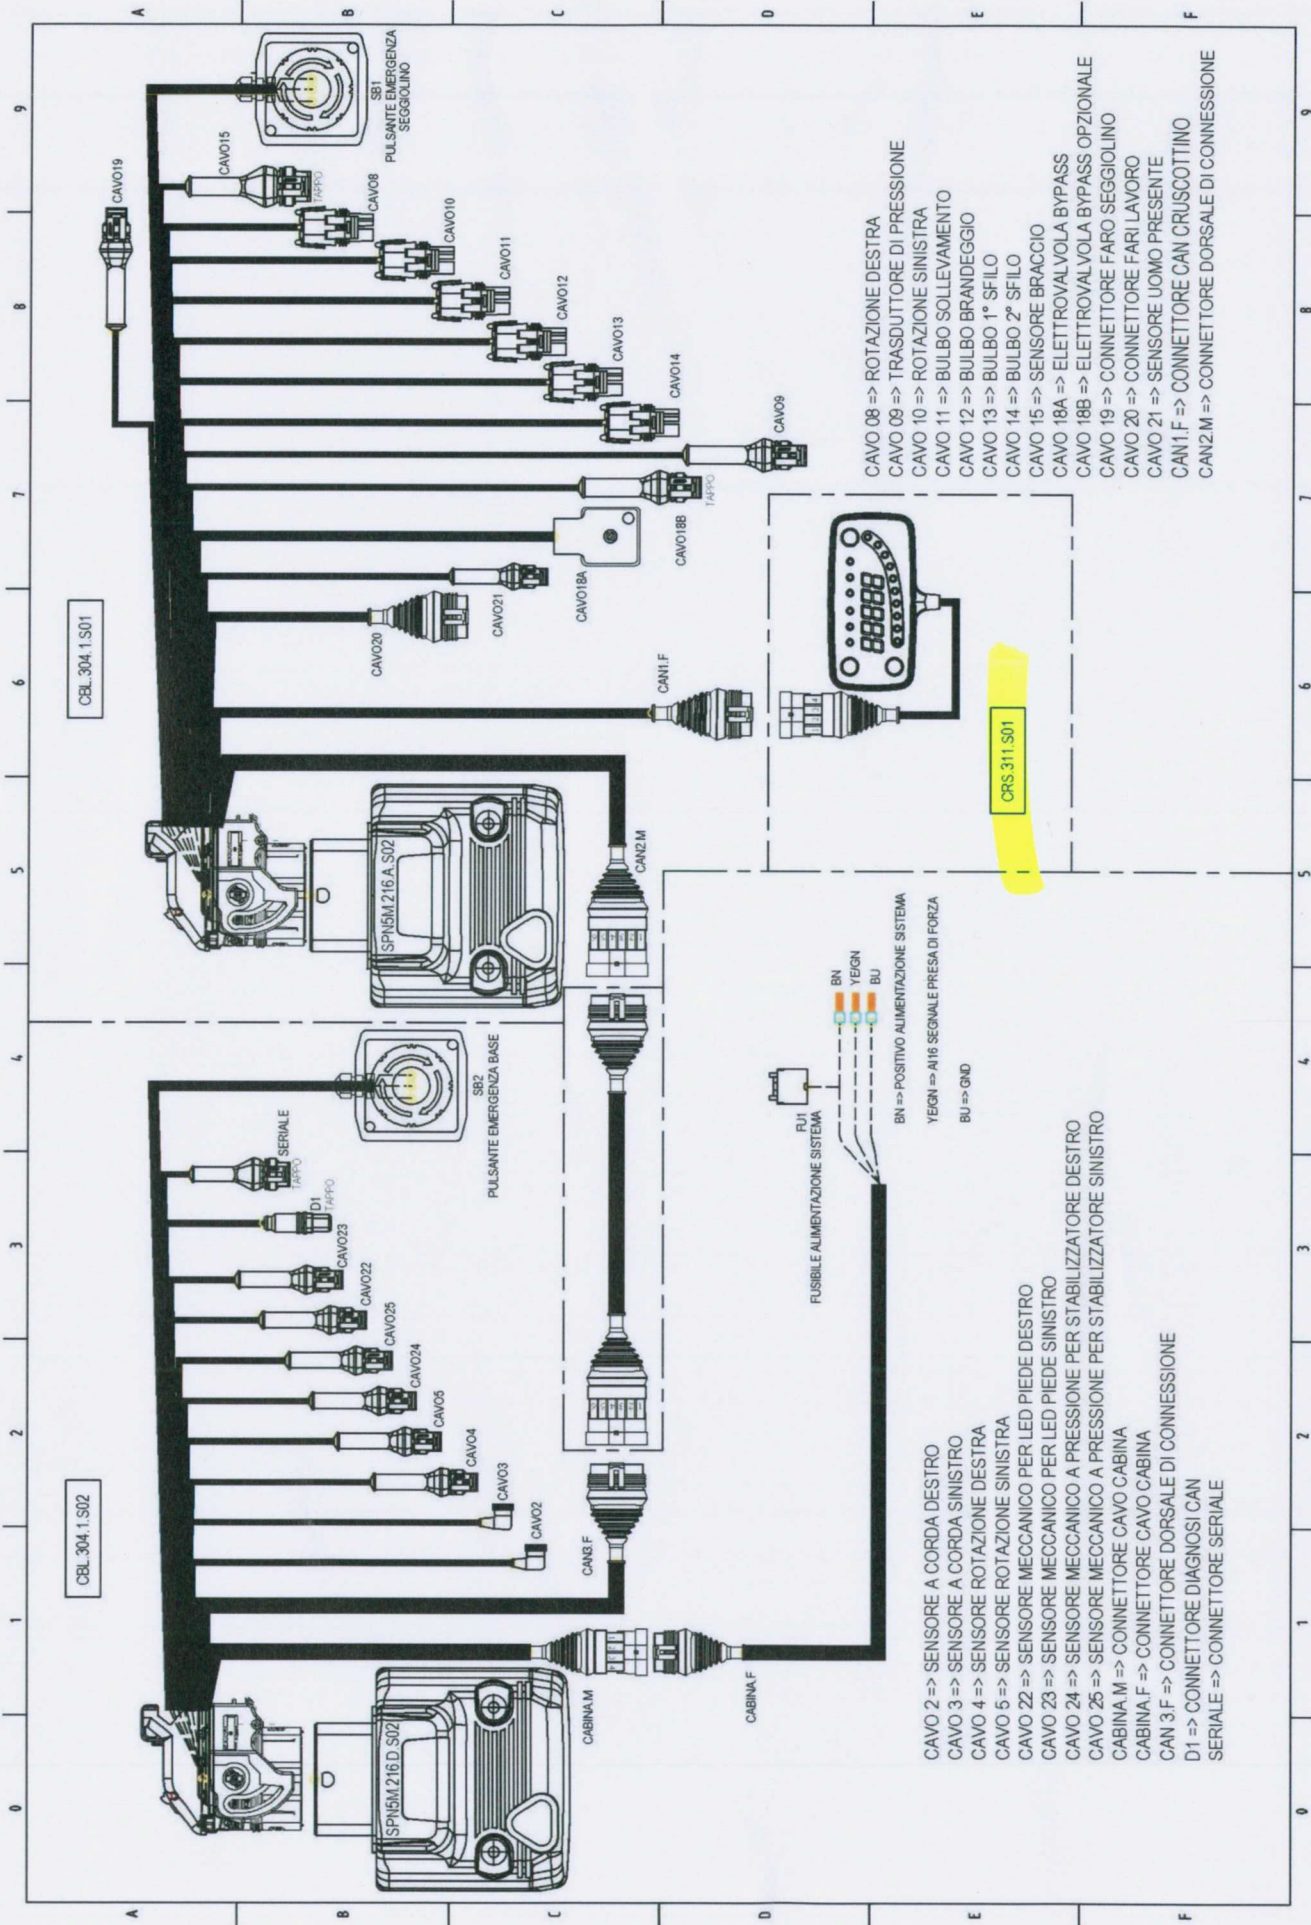

CAVO 2 => SENSORE A CORDA DESTRO  
 CAVO 3 => SENSORE A CORDA SINISTRO  
 CAVO 4 => SENSORE ROTAZIONE DESTRA  
 CAVO 5 => SENSORE ROTAZIONE SINISTRA  
 CAVO 22 => SENSORE MECCANICO PER LED PIEDE DESTRO  
 CAVO 23 => SENSORE MECCANICO PER LED PIEDE SINISTRO  
 CAVO 24 => SENSORE MECCANICO A PRESSIONE PER STABILIZZATORE DESTRO  
 CAVO 25 => SENSORE MECCANICO A PRESSIONE PER STABILIZZATORE SINISTRO  
 CABINA M => CONNETTORE CAVO CABINA  
 CABINA F => CONNETTORE CAVO CABINA  
 CAN 3 F => CONNETTORE DORSALE DI CONNESSIONE  
 D1 => CONNETTORE DIAGNOSI CAN SERIALE => CONNETTORE SERIALE

CAVO 08 => ROTAZIONE DESTRA  
 CAVO 09 => TRASDUTTORE DI PRESSIONE  
 CAVO 10 => ROTAZIONE SINISTRA  
 CAVO 11 => BULBO SOLLEVAMENTO  
 CAVO 12 => BULBO BRANDIEGGIO  
 CAVO 13 => BULBO 1° SFILÒ  
 CAVO 14 => BULBO 2° SFILÒ  
 CAVO 15 => SENSORE BRACCIO  
 CAVO 18A => ELETTROVALVOLA BYPASS  
 CAVO 18B => ELETTROVALVOLA BYPASS OPZIONALE  
 CAVO 19 => CONNETTORE FARO SEGGIOLINO  
 CAVO 20 => CONNETTORE FARO LAVORO  
 CAVO 21 => SENSORE UOMO PRESENTE  
 CAN1.F => CONNETTORE CAN CRUSCOTTINO  
 CAN2.M => CONNETTORE DORSALE DI CONNESSIONE